


# PLAN URZĄDZENIA WODNEGO SKALA 1:1000

zasięg oddziaływania likwidowanych stawów dz. 38 obręb 31 m. Kobyłka

PLAN OSI ABCD NR 1

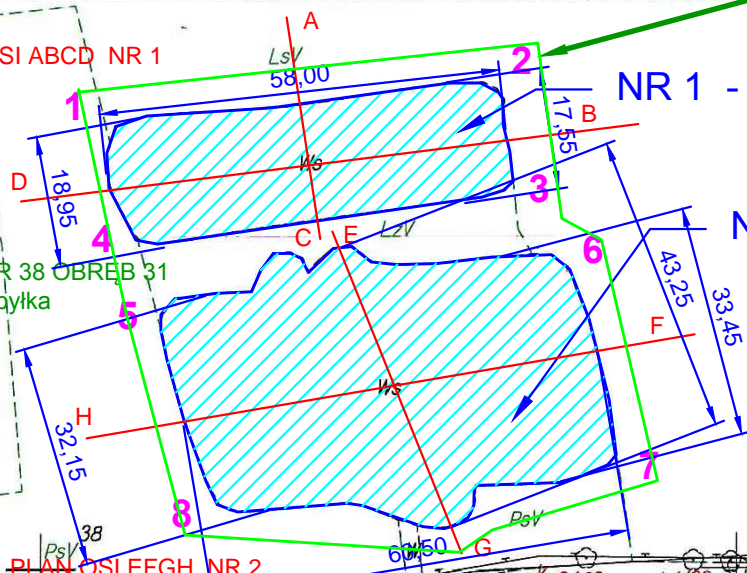

NR 1 - WODA STOJĄCA [Ws]

NR 2 - WODA STOJĄCA [Ws]

OPRACOWAŁ:  
mgr inż. JACEK NAGRABA.

Świadcza się o wiarygodność niniejszej kopii z załączoną kopią planu powiatowego urzędu geodezyjnego i kartę ewidencyjną, w której jest zapisany ten plan. Nazwa materiału zasobu: 116. Mapa sanoidalna. Identyfikator ewidencyjny materiału zasobu: 2007/0425/001/001. Data wykonania kopii: 2017.04.25. Imię, nazwisko i podpis wykonawcy: Agnieszka Wysocka. Sposób reprezentujący organ: Starostwo Powiatowe w Wołominie.