


Przekrój podłużny skala 1:50

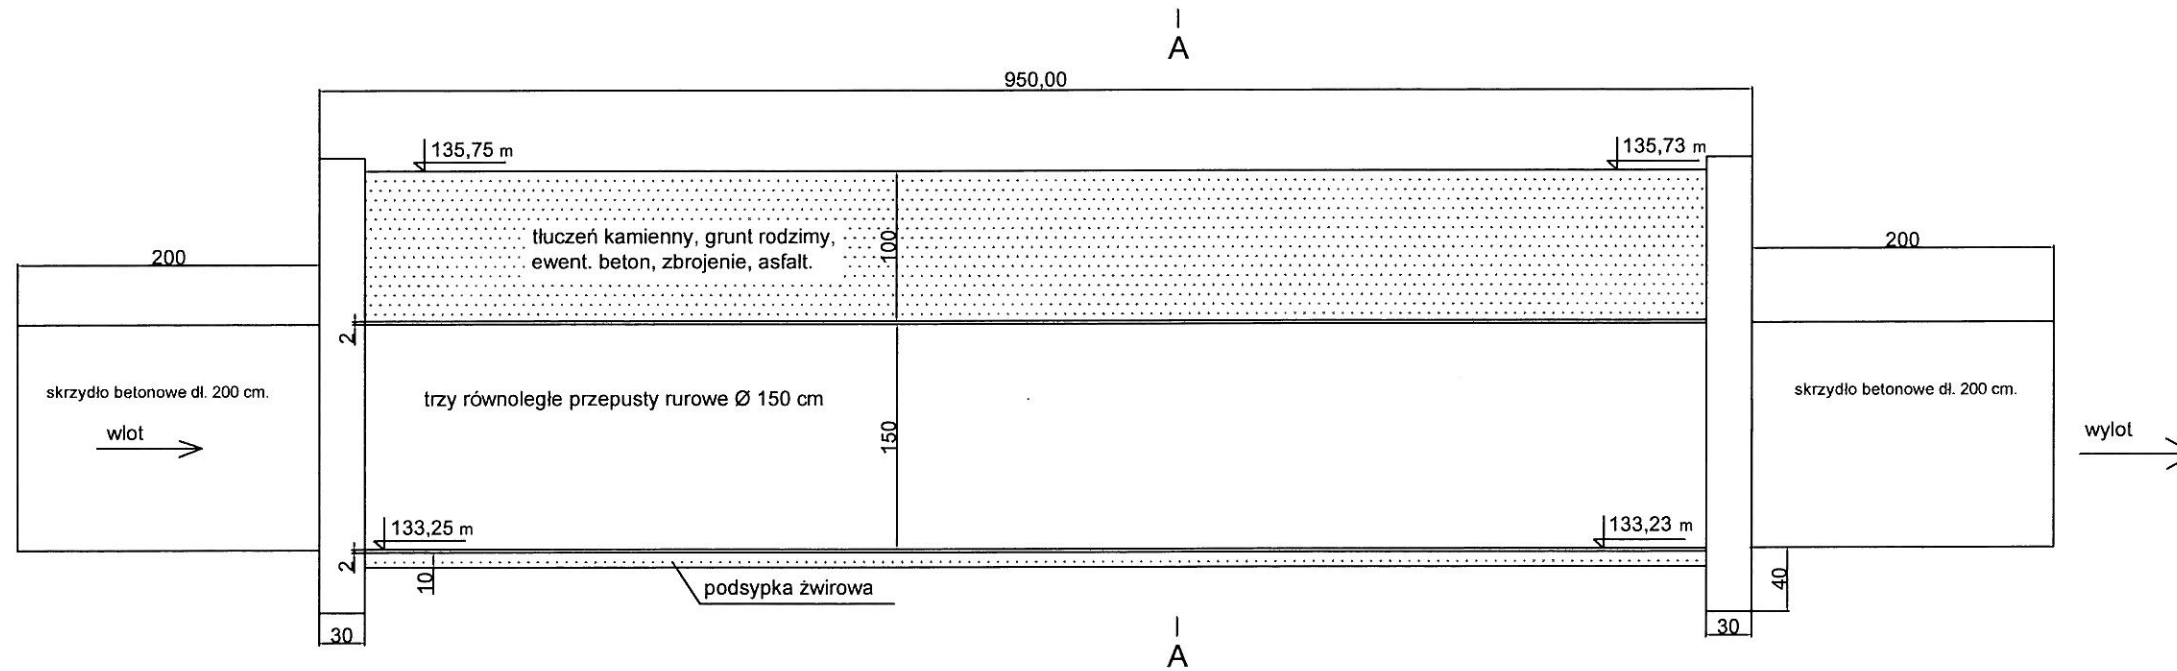

Uwaga  
Wymiary podano w [cm]  
Opracował:  
mgr inż. Jacek Nagraba