


Rys. Nr 2 Przekrój podłużny zabudowy rurowciąem rzeki Dorzuchy w m. Stanisławów.

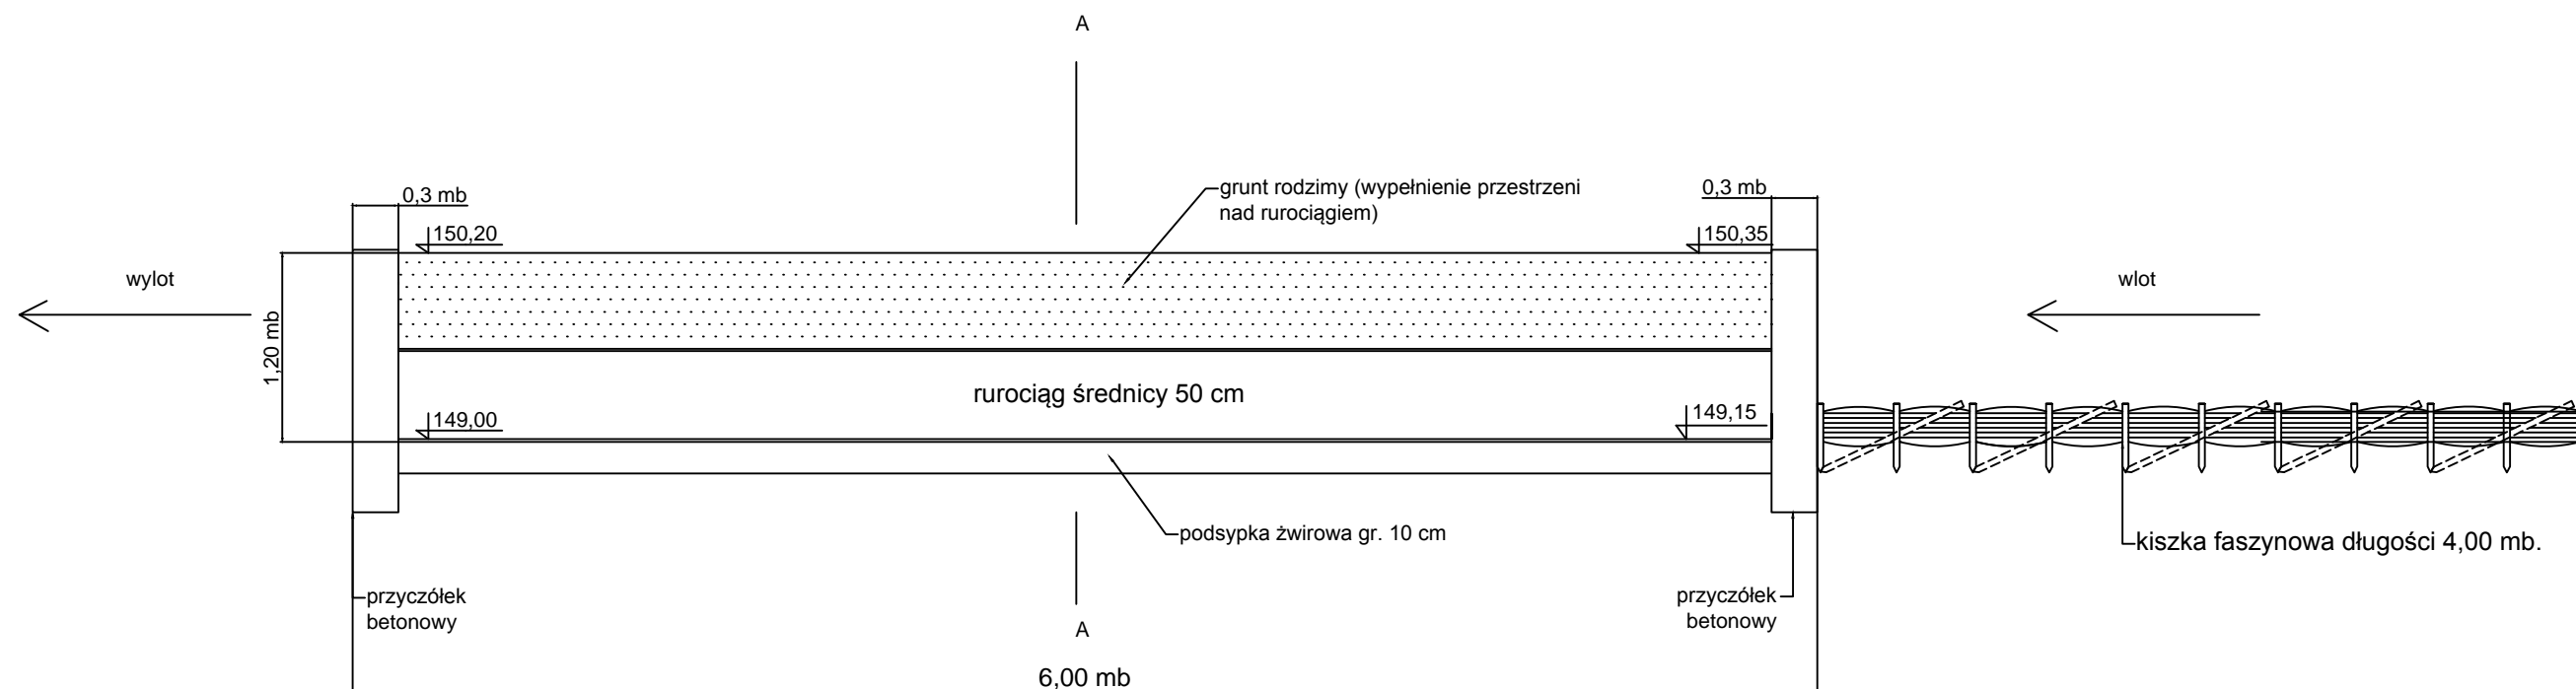

Opracował:
mgr inż. Jacek Nagraba