


Przekrój podłużny przepustu na rowie b/n  
na działce ewid. nr 3054, 3056 i 6642 w Mińsku Mazowieckim

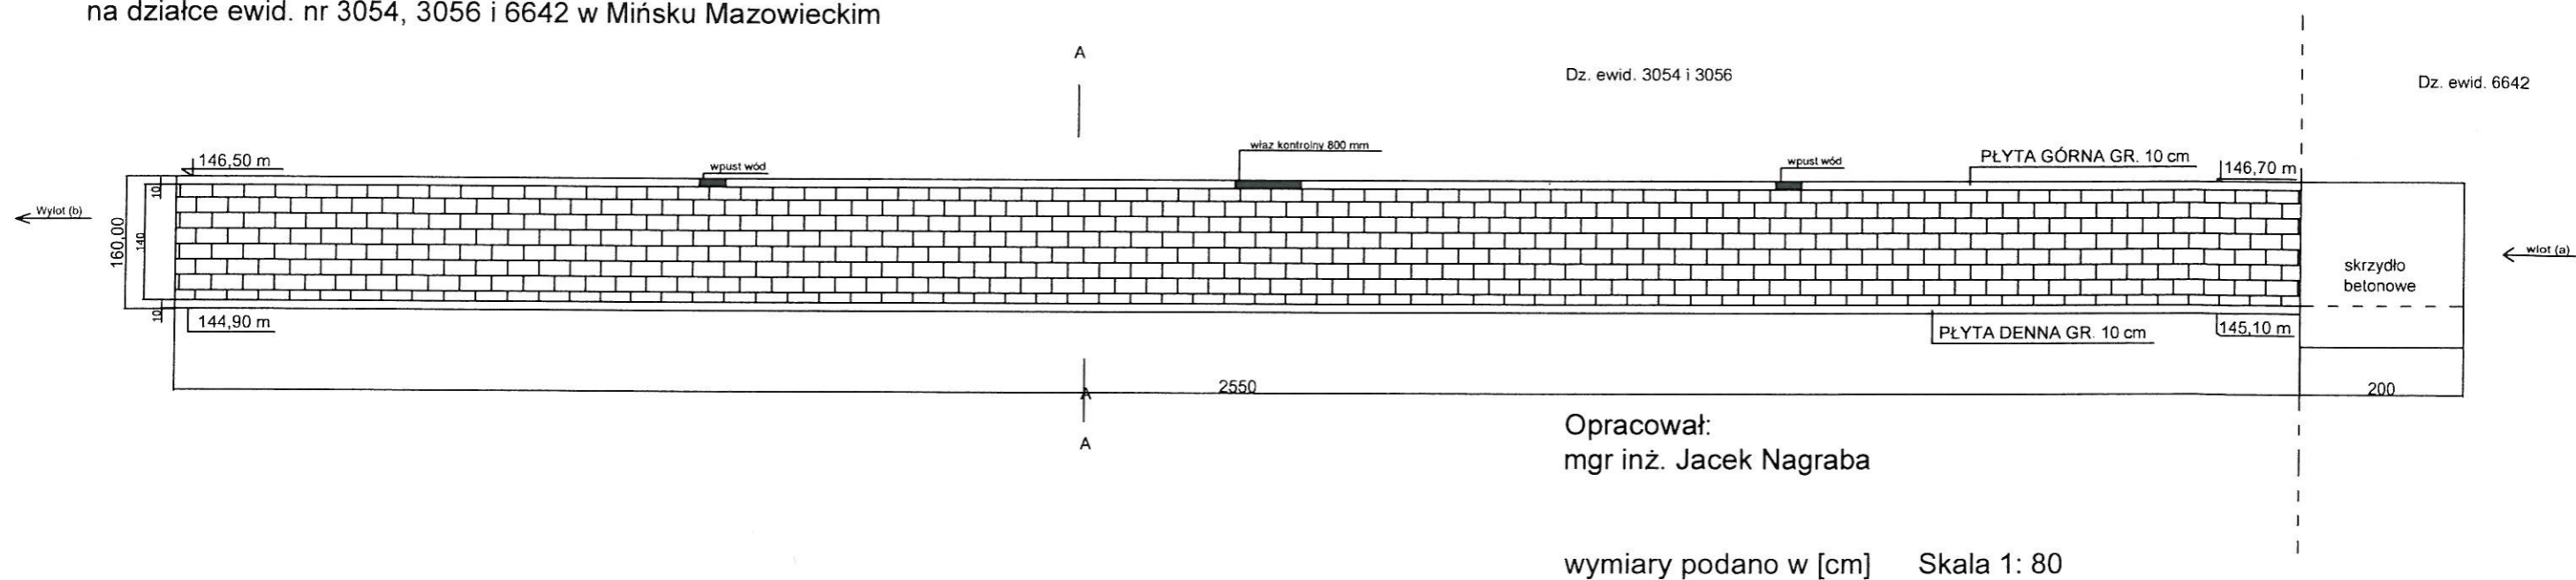

mgr inż. Jacek Nagraba  
„PRACOWNIA OCHRONY ŚRODOWISKA”  
Podrudzie, ul. Młynarska 13 A, 05-309 Mińsk Mazowiecki  
tel. 609 240 421 NIP 822-183-38-43, Regon 712413314