


Schemat położenia rury spustowej (przepływowej) łączącej staw rybny z rowem SN-37.

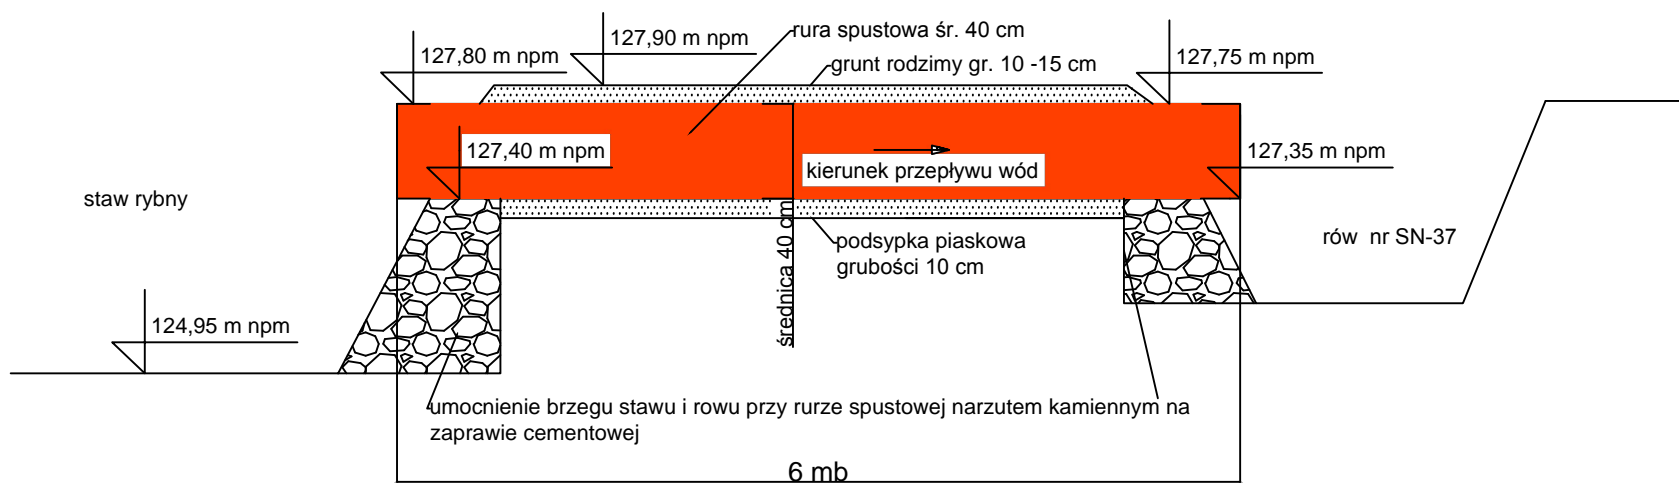

opracował:
mgr inż. Jacek Nagraba