


# Przekrój podłużny rurociągu z litej rury

1:  $\frac{100}{200}$

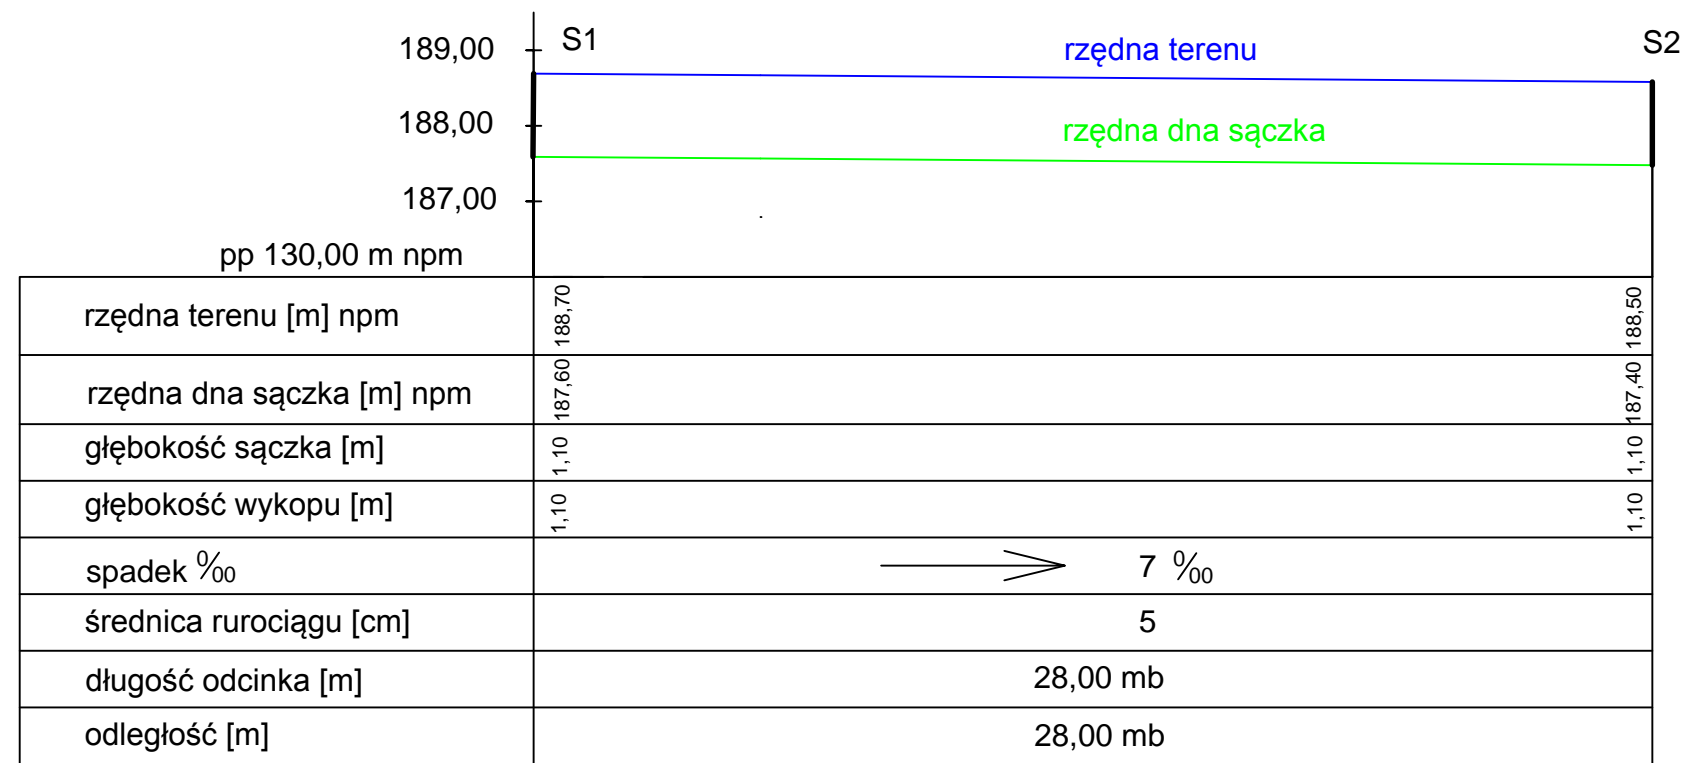

Opracował:  
mgr inż. Jacek Nagraba