


# PLAN URZĄDZEŃ WODNYCH - CZTERECH STAWÓW SKALA 1 : 2000

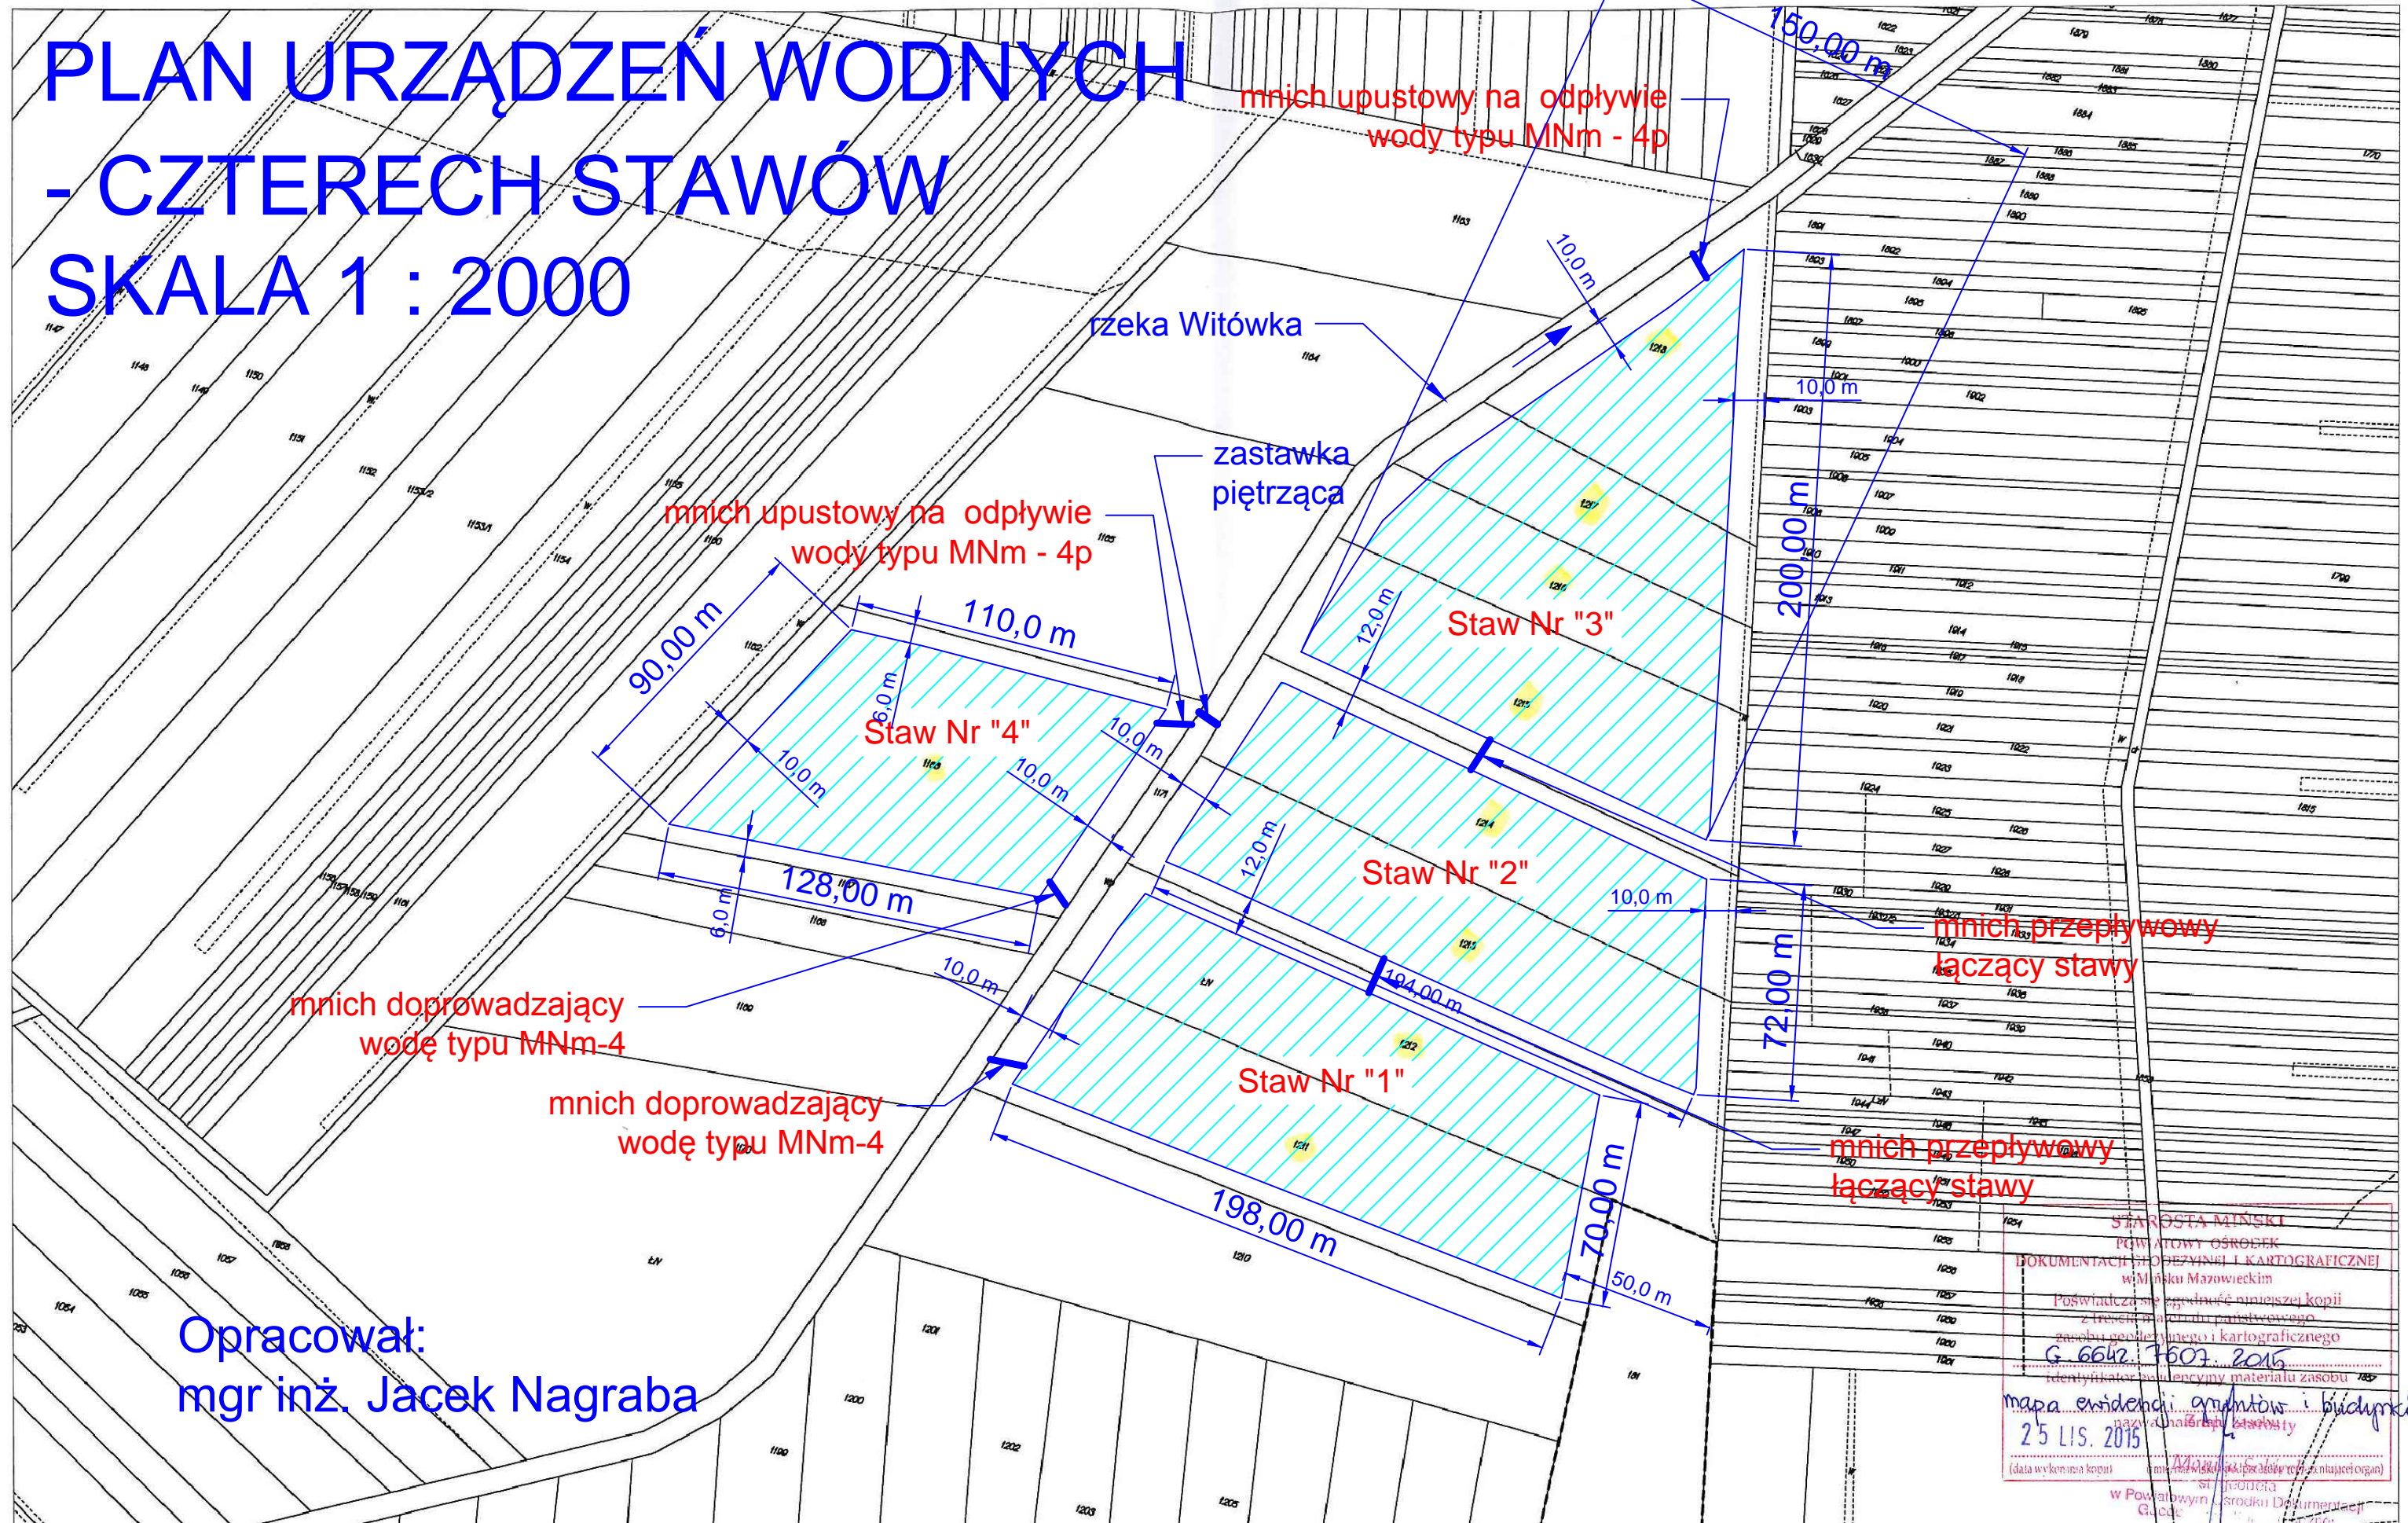

Opracował:  
mgr inż. Jacek Nagraba

STAROSTA MIŃSKI  
POWATOWY OŚRODEK  
DOKUMENTACJI FOTOTECHNICZNEJ I KARTOGRAFICZNEJ  
W Mińsku Mazowieckim  
Poświadczam, że egzemplarz niniejszej kopii  
z treścią i datą druku państwowego  
zapisu geodezyjnego i kartograficznego  
G. 6642. 7507. 2015  
identyfikator bazylenny materiału zasobu  
mapa ewidencyjna punktów i budynków  
25 LIS. 2015  
(data wykonania kopii) imię i nazwisko osoby wykonującej  
w Powiatowym Ośrodku Dokumentacji  
Geodezyjnej i Kartograficznej