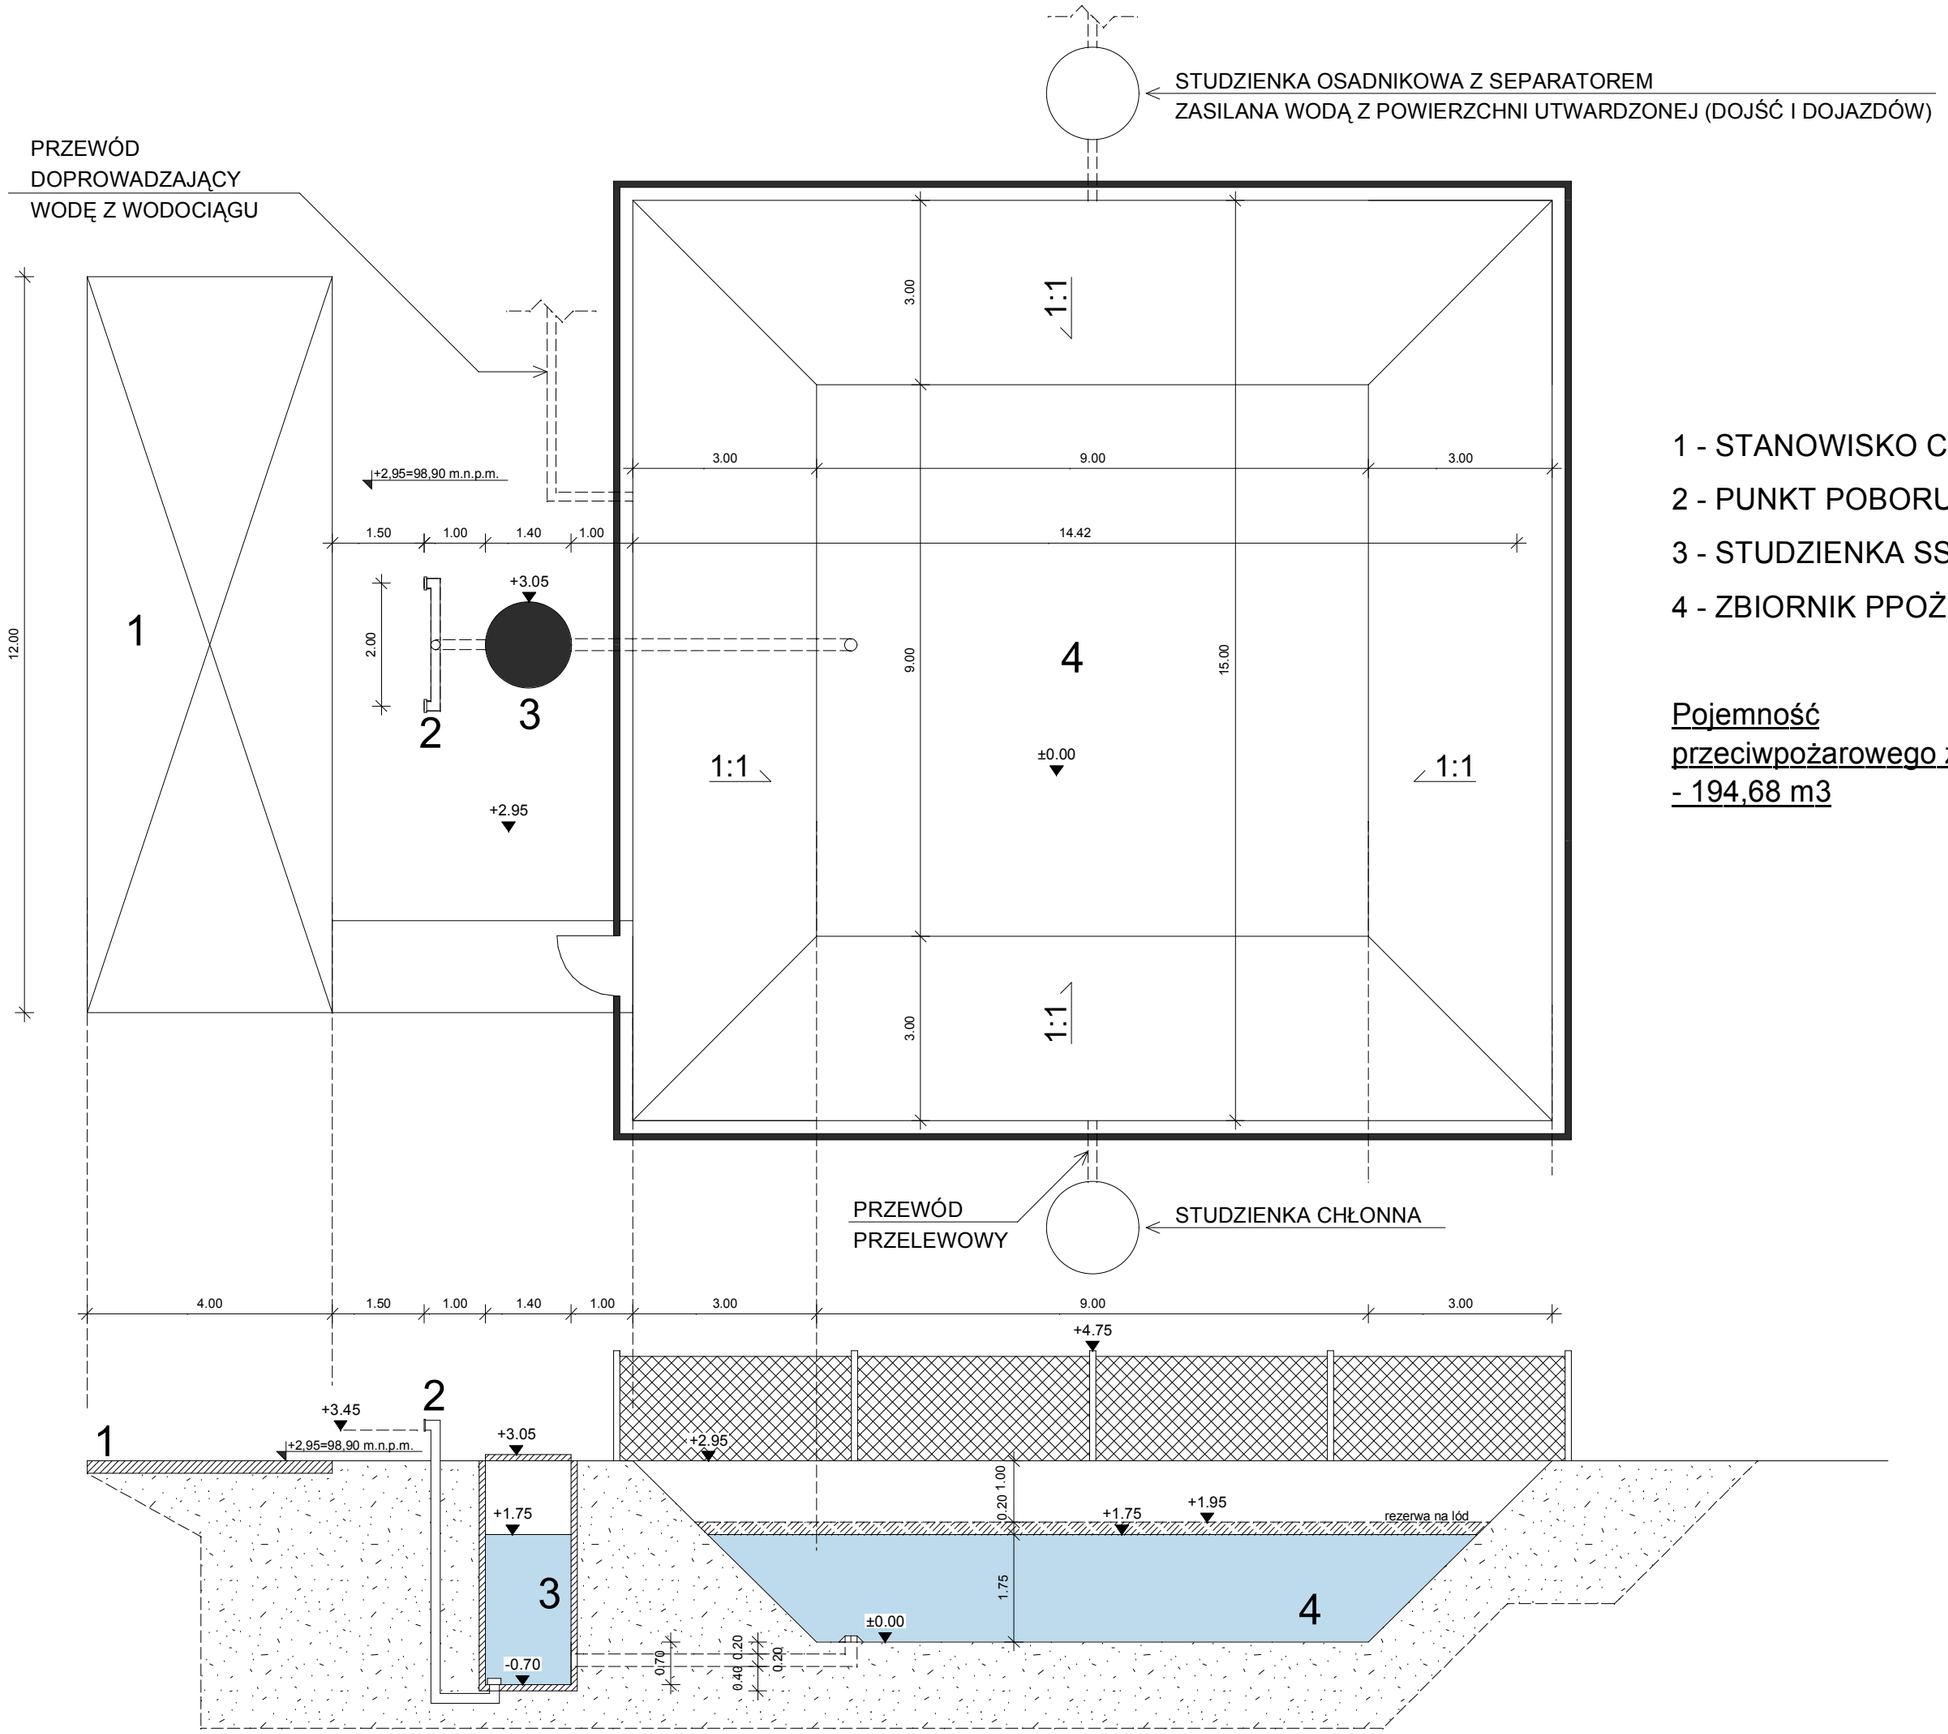

1 - STANOWISKO CZERPANIA WODY

2 - PUNKT POBORU WODY

3 - STUDZIENKA SSAWNA

4 - ZBIORNIK PPOŻ.

<u>Pojemność przeciwpożarowego zbiornika - 194,68 m3</u>